



מרתף  
דופלקס 2 חדרים | L6  
56 מ"ר

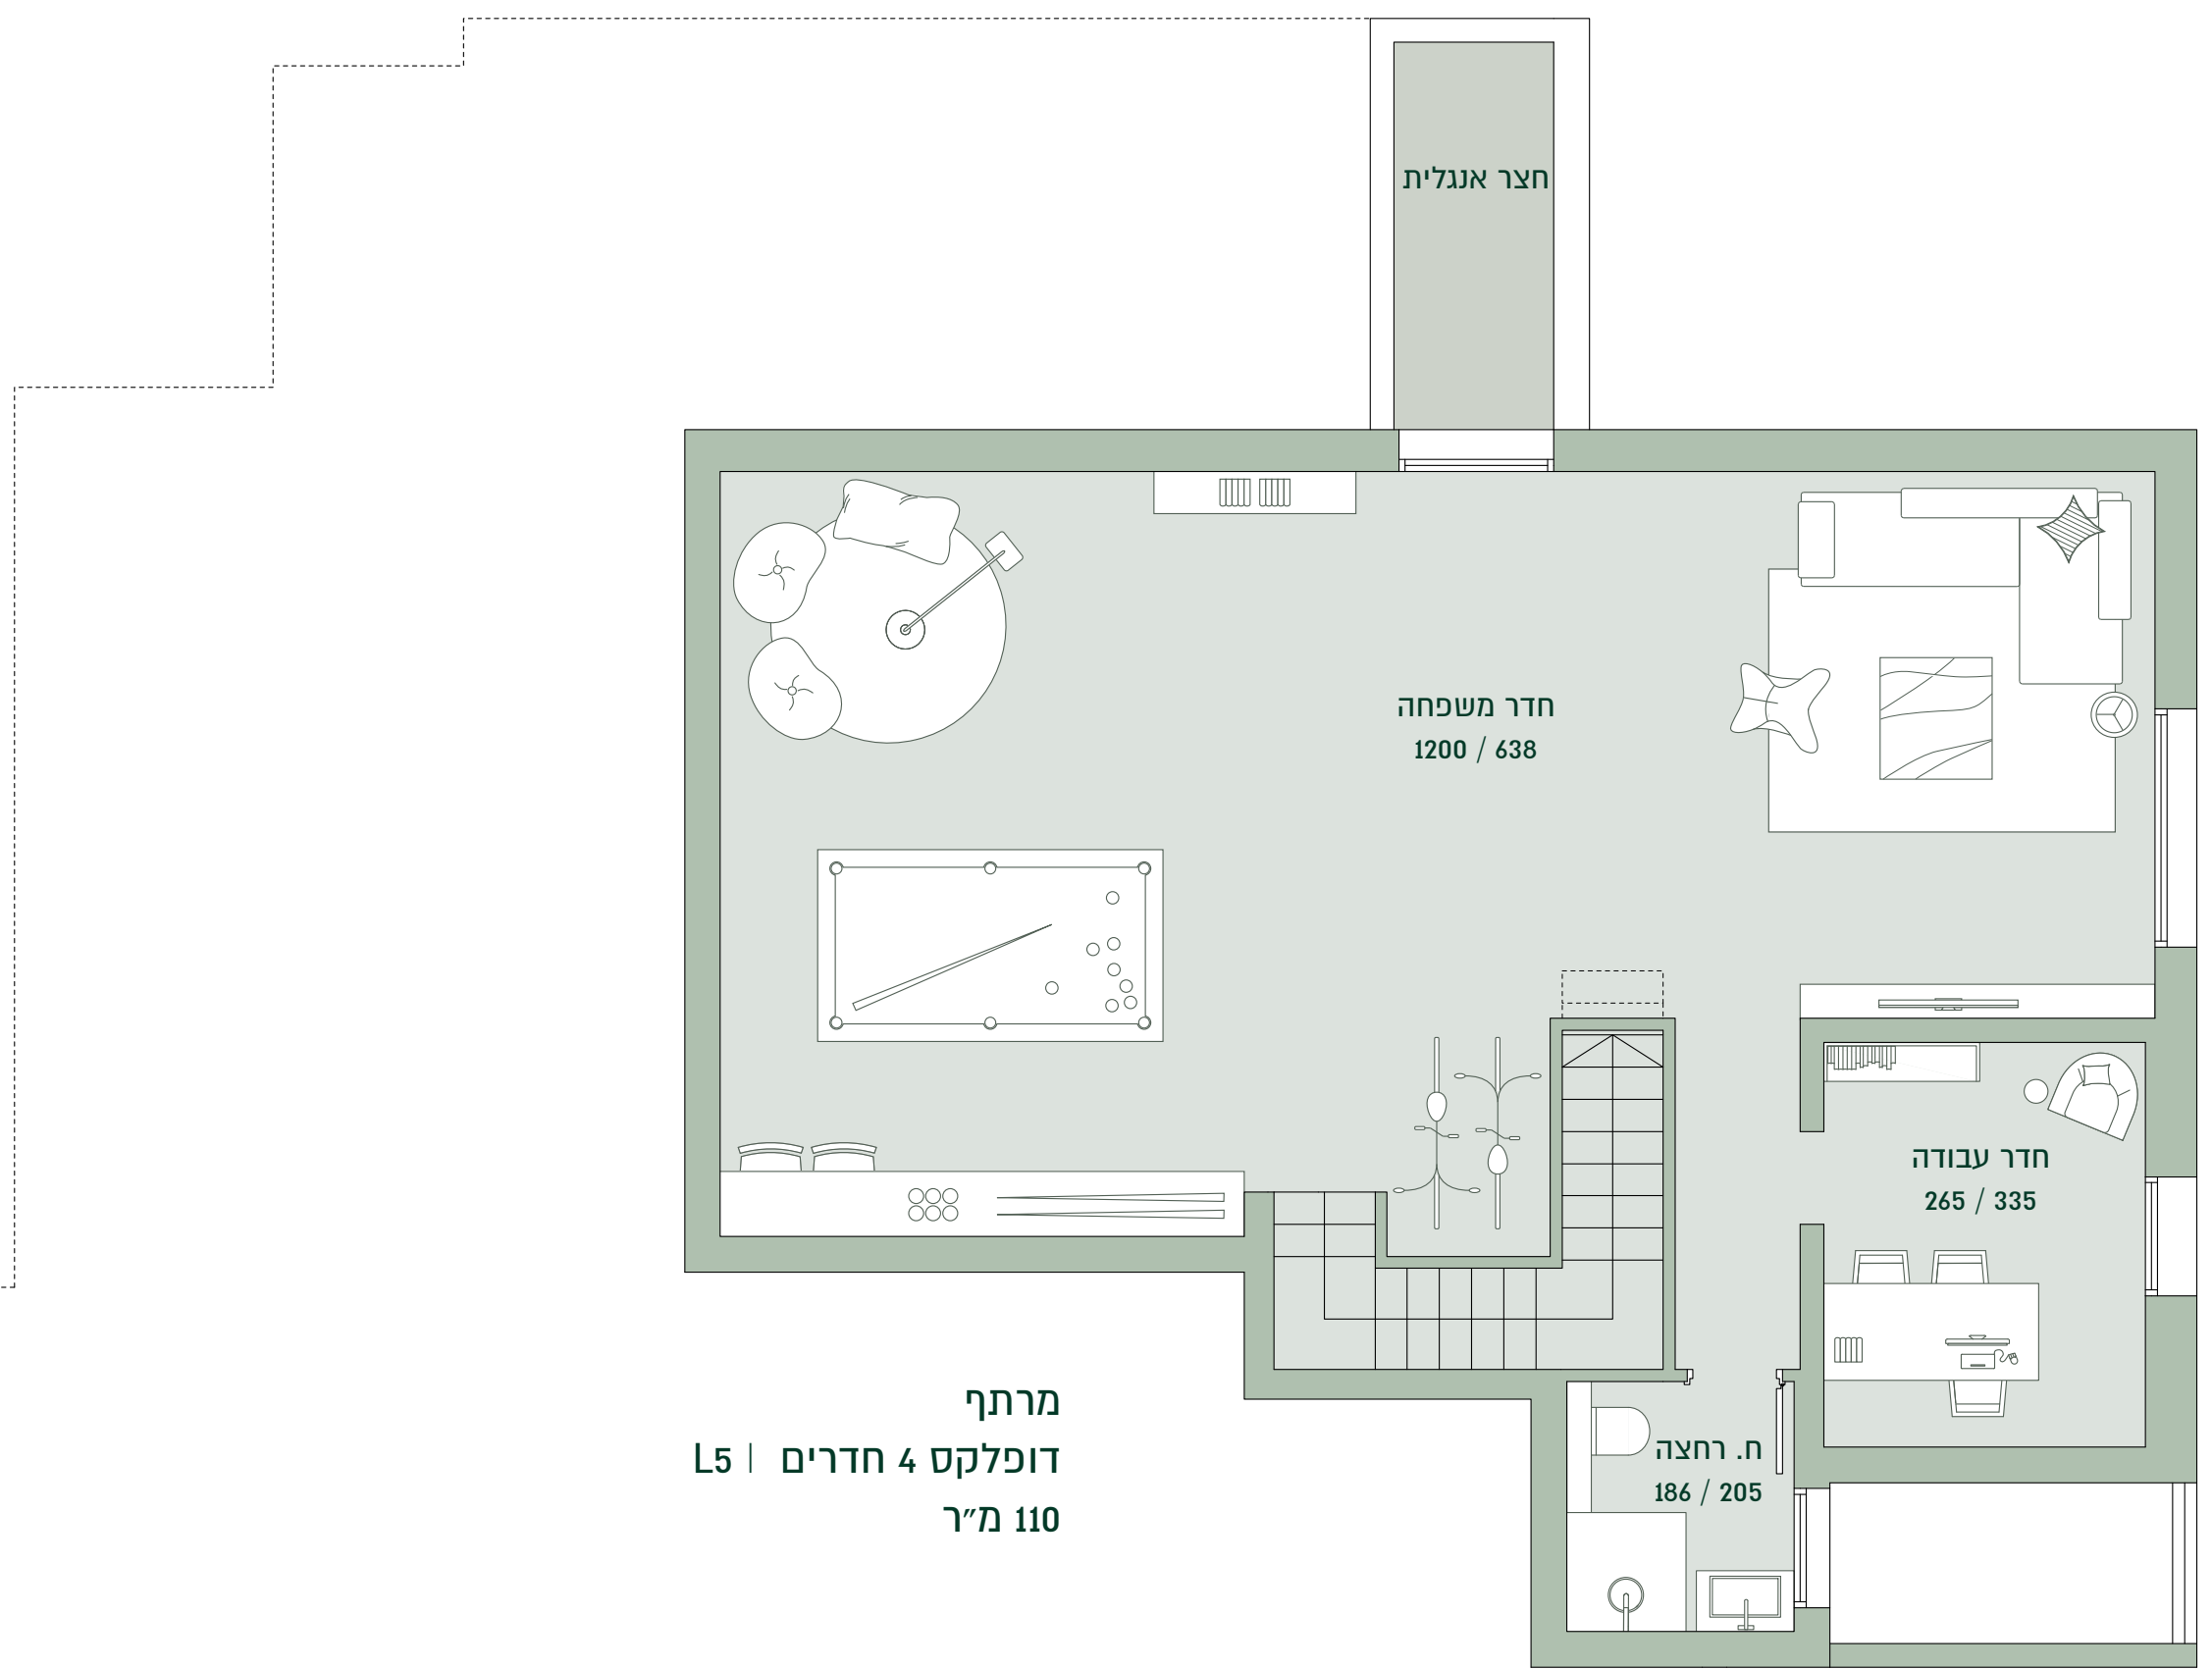

מרתף  
דופלקס 4 חדרים | L5  
110 מ"ר

## בניינים 5 | 6 קומת מרתף

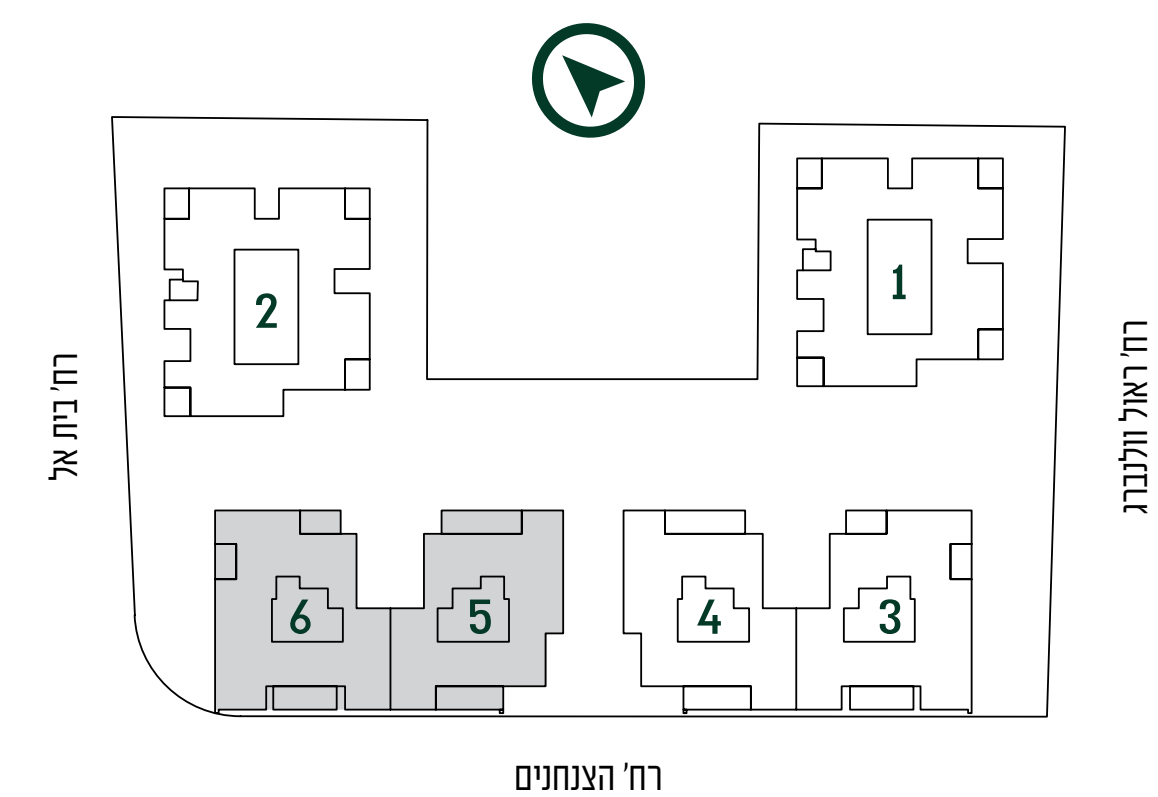

התכנית והפרטים בדף זה הינם לצורך המחשה והדמיה בלבד וכפופים לשינויים, לרבות על פי התרי בנייה והנחיות גורמי התכנון. המפרטים ותכניות המכר כפי שיערכו לאחר קבלת היתר הבנייה והם בלבד יחייבו את החברה.